




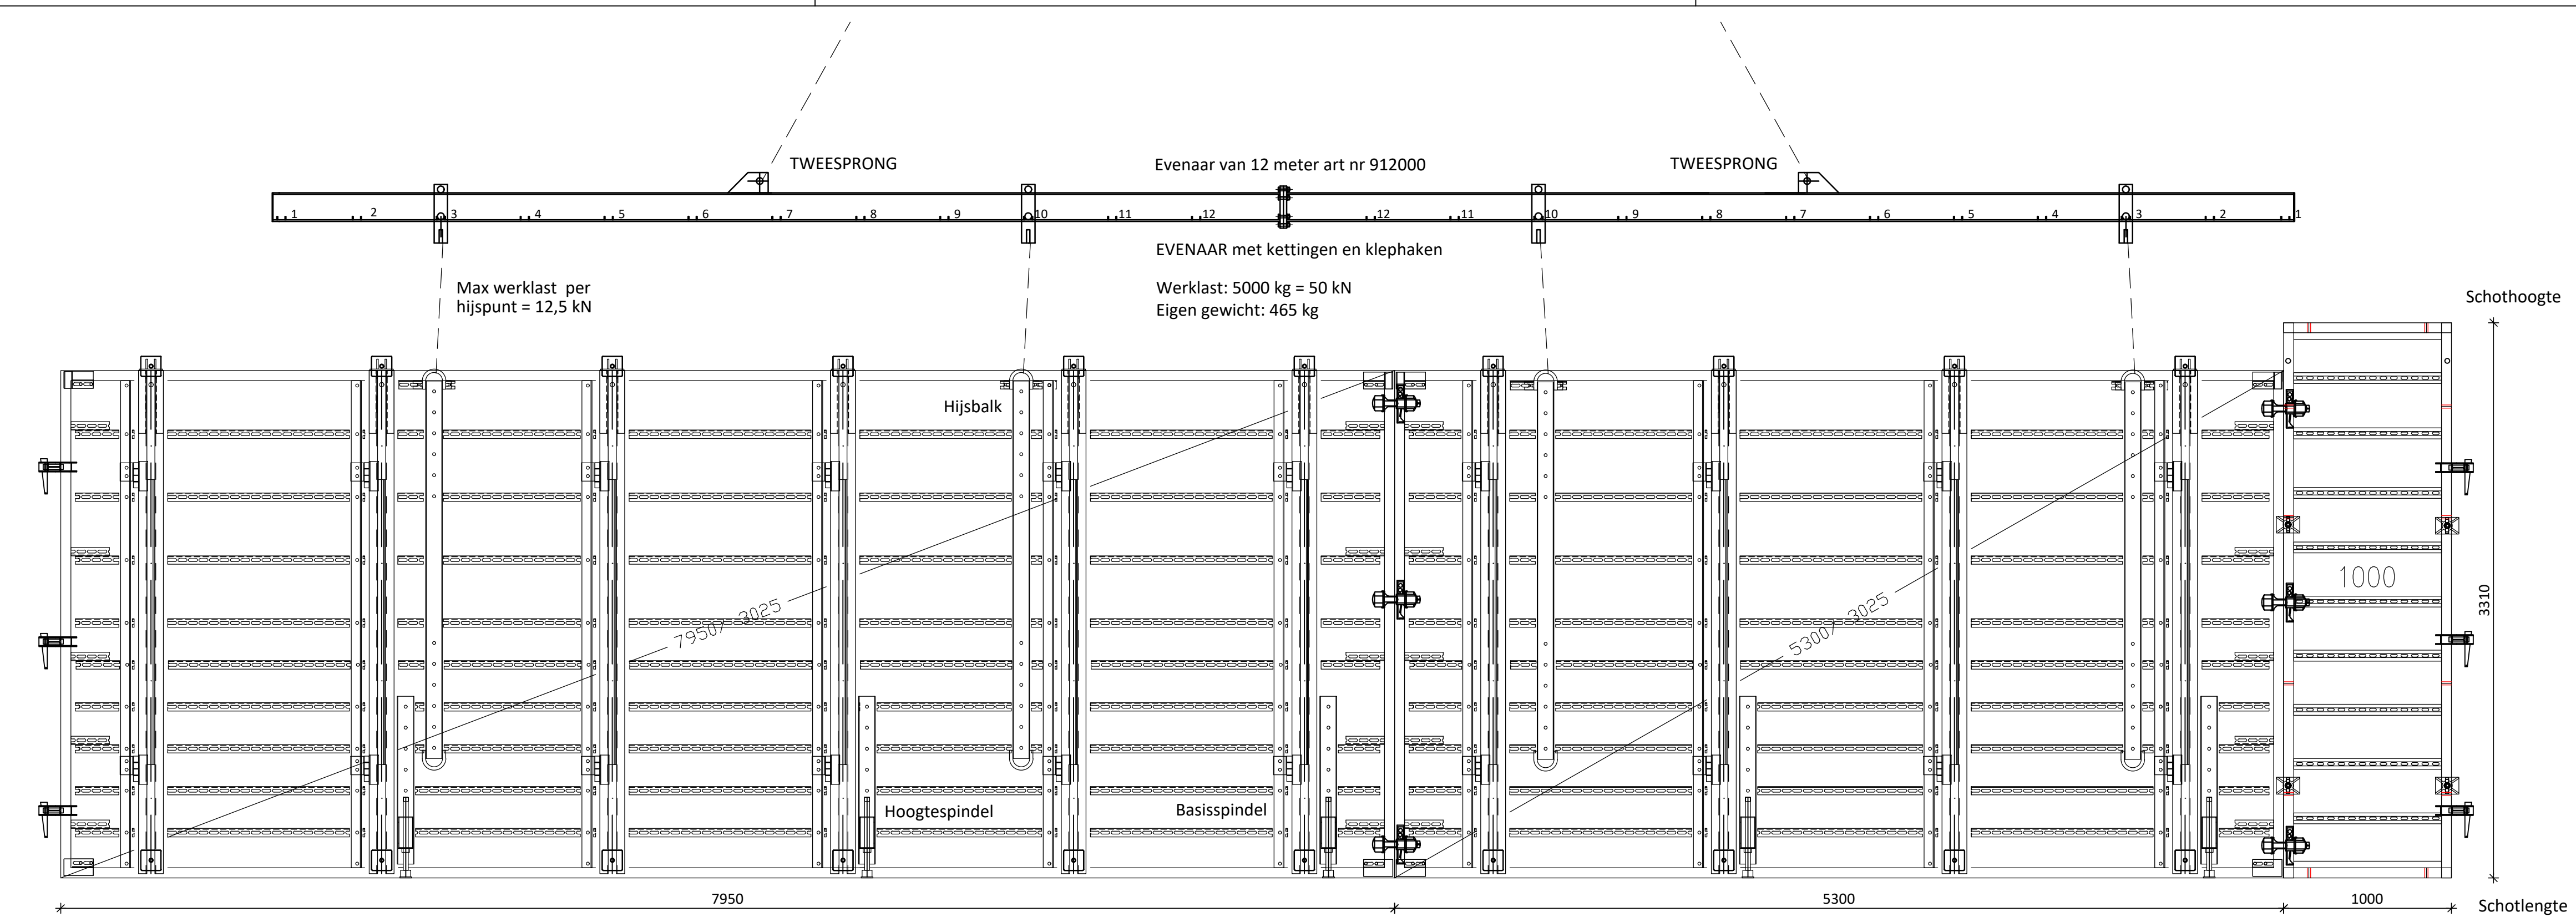


VOORAANZICHT TOP-70 SCHOTTEN MET EVENAAR

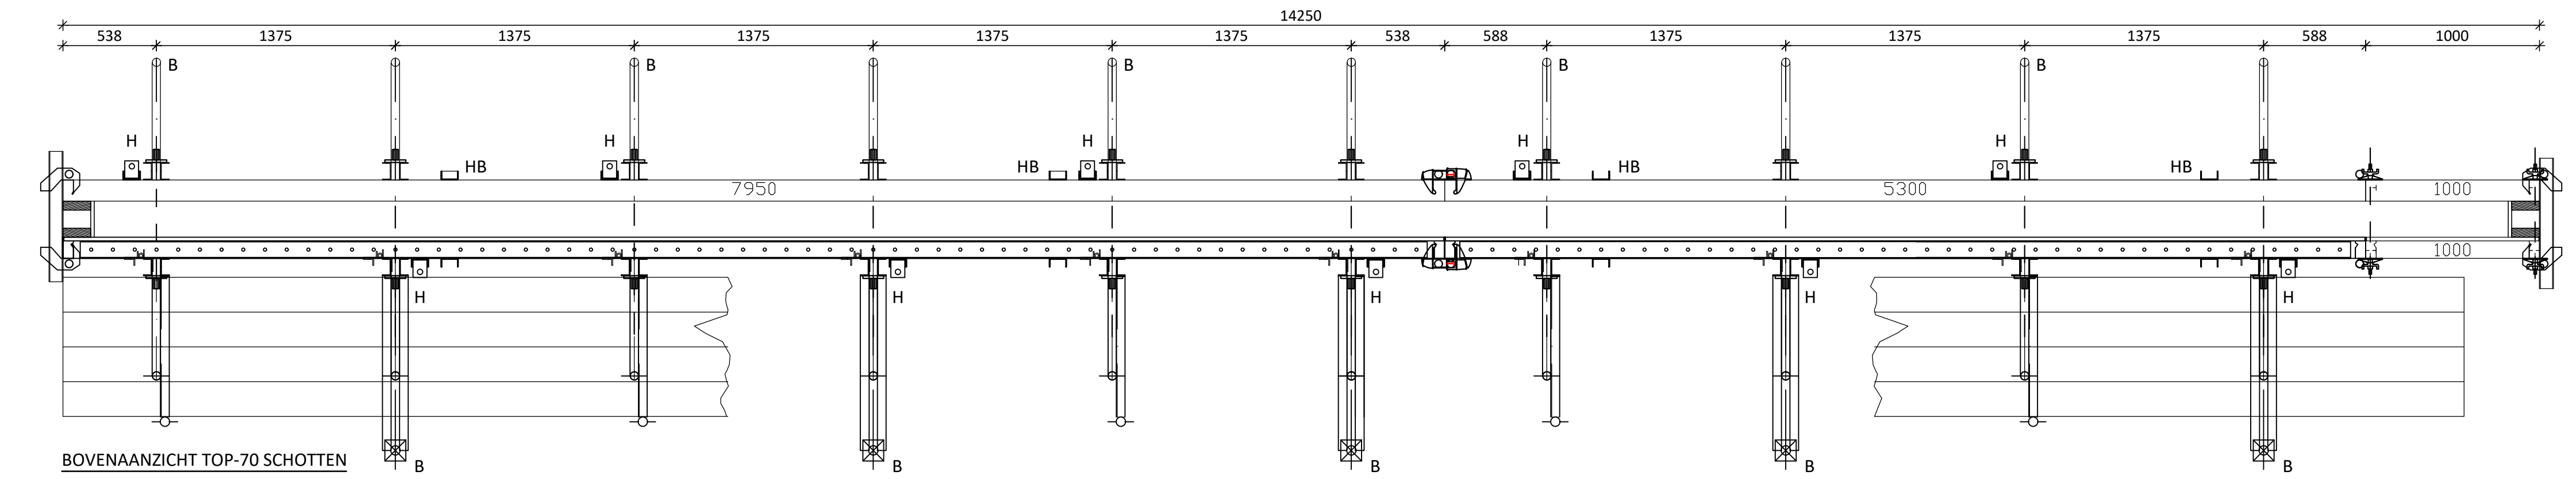

BOVENAANZICHT TOP-70 SCHOTTEN

H = Hoogtespindel
B = Basisspindel
HB = Hijsbalk

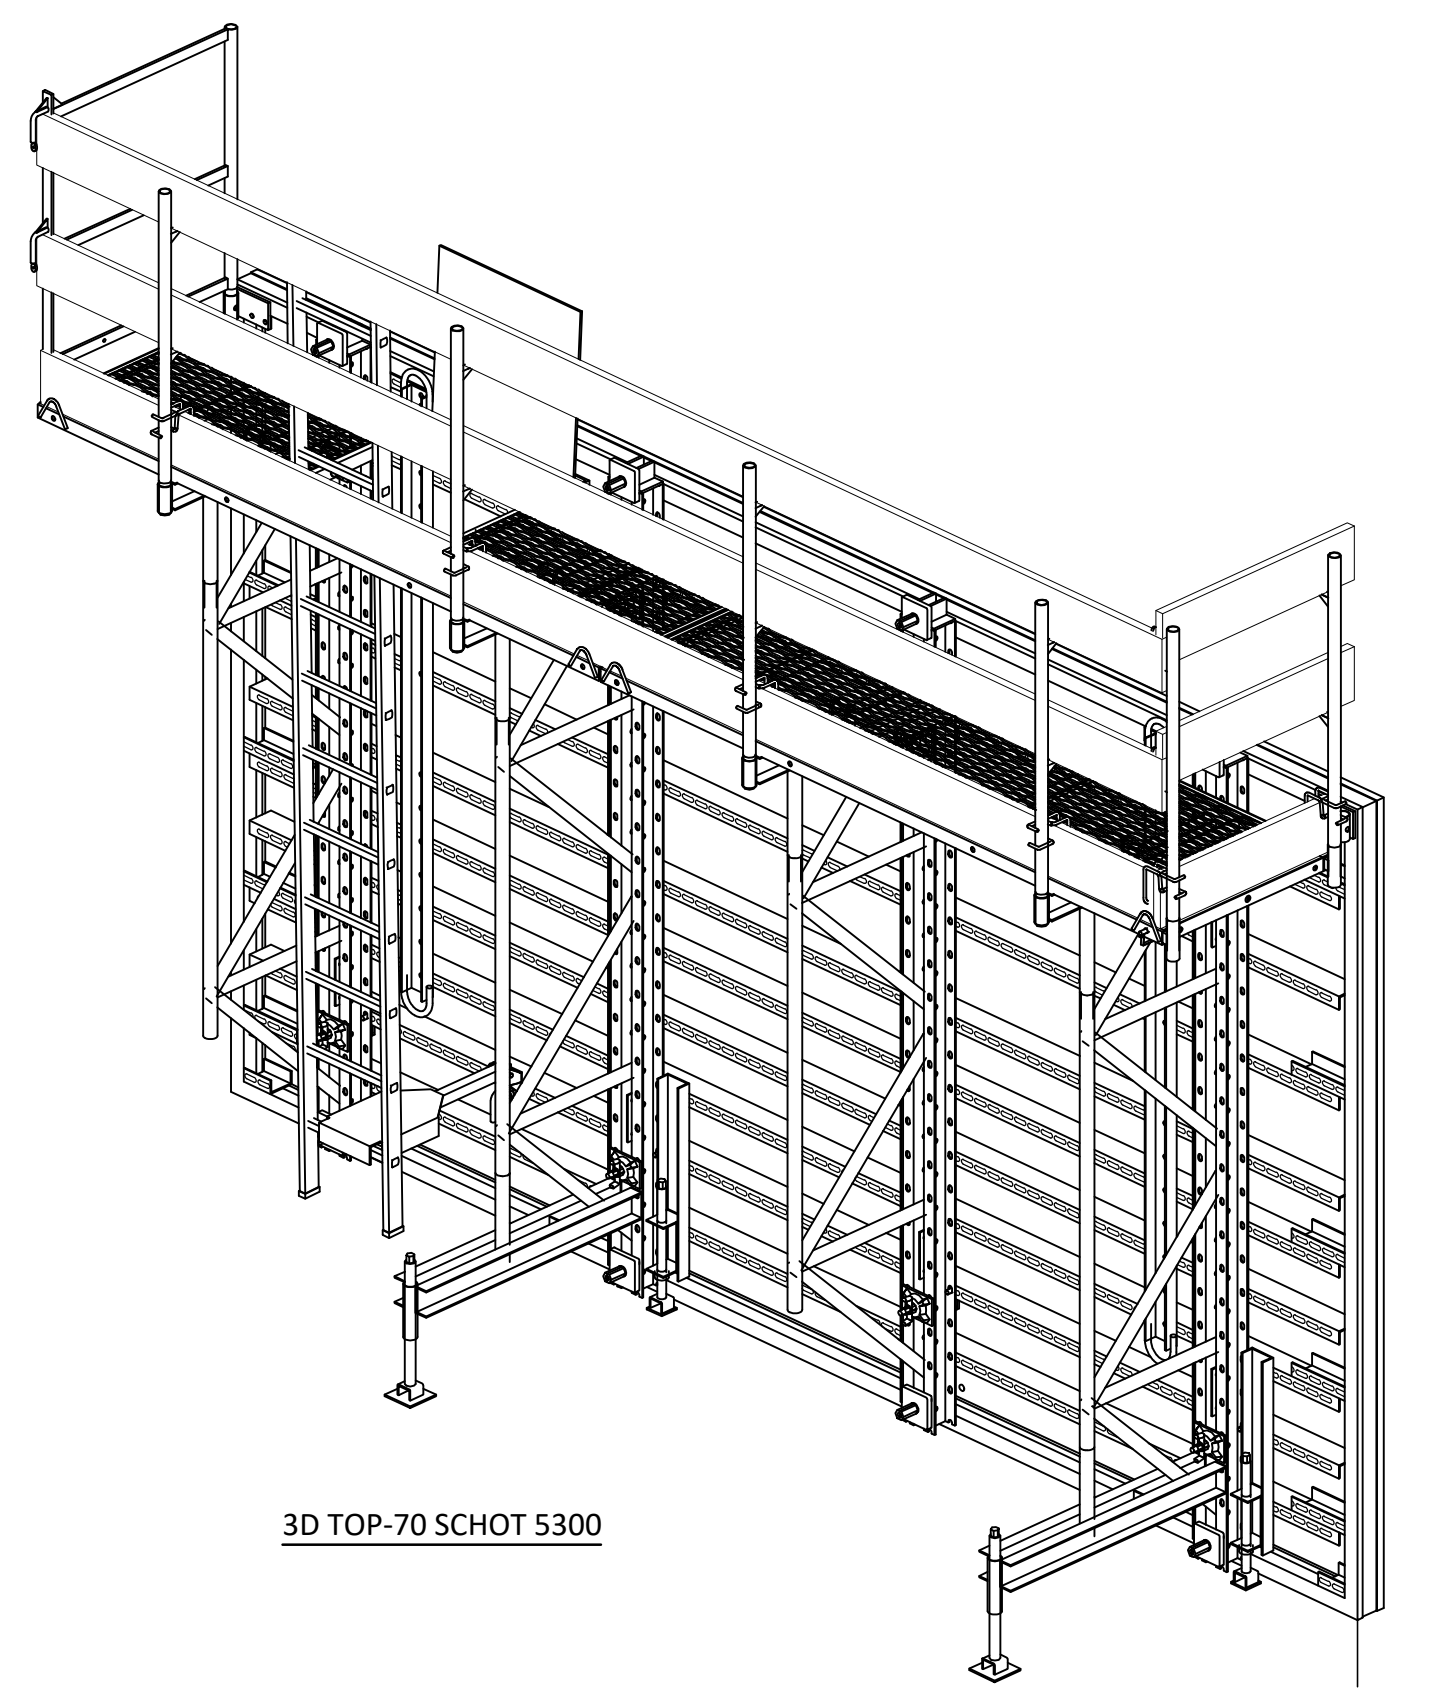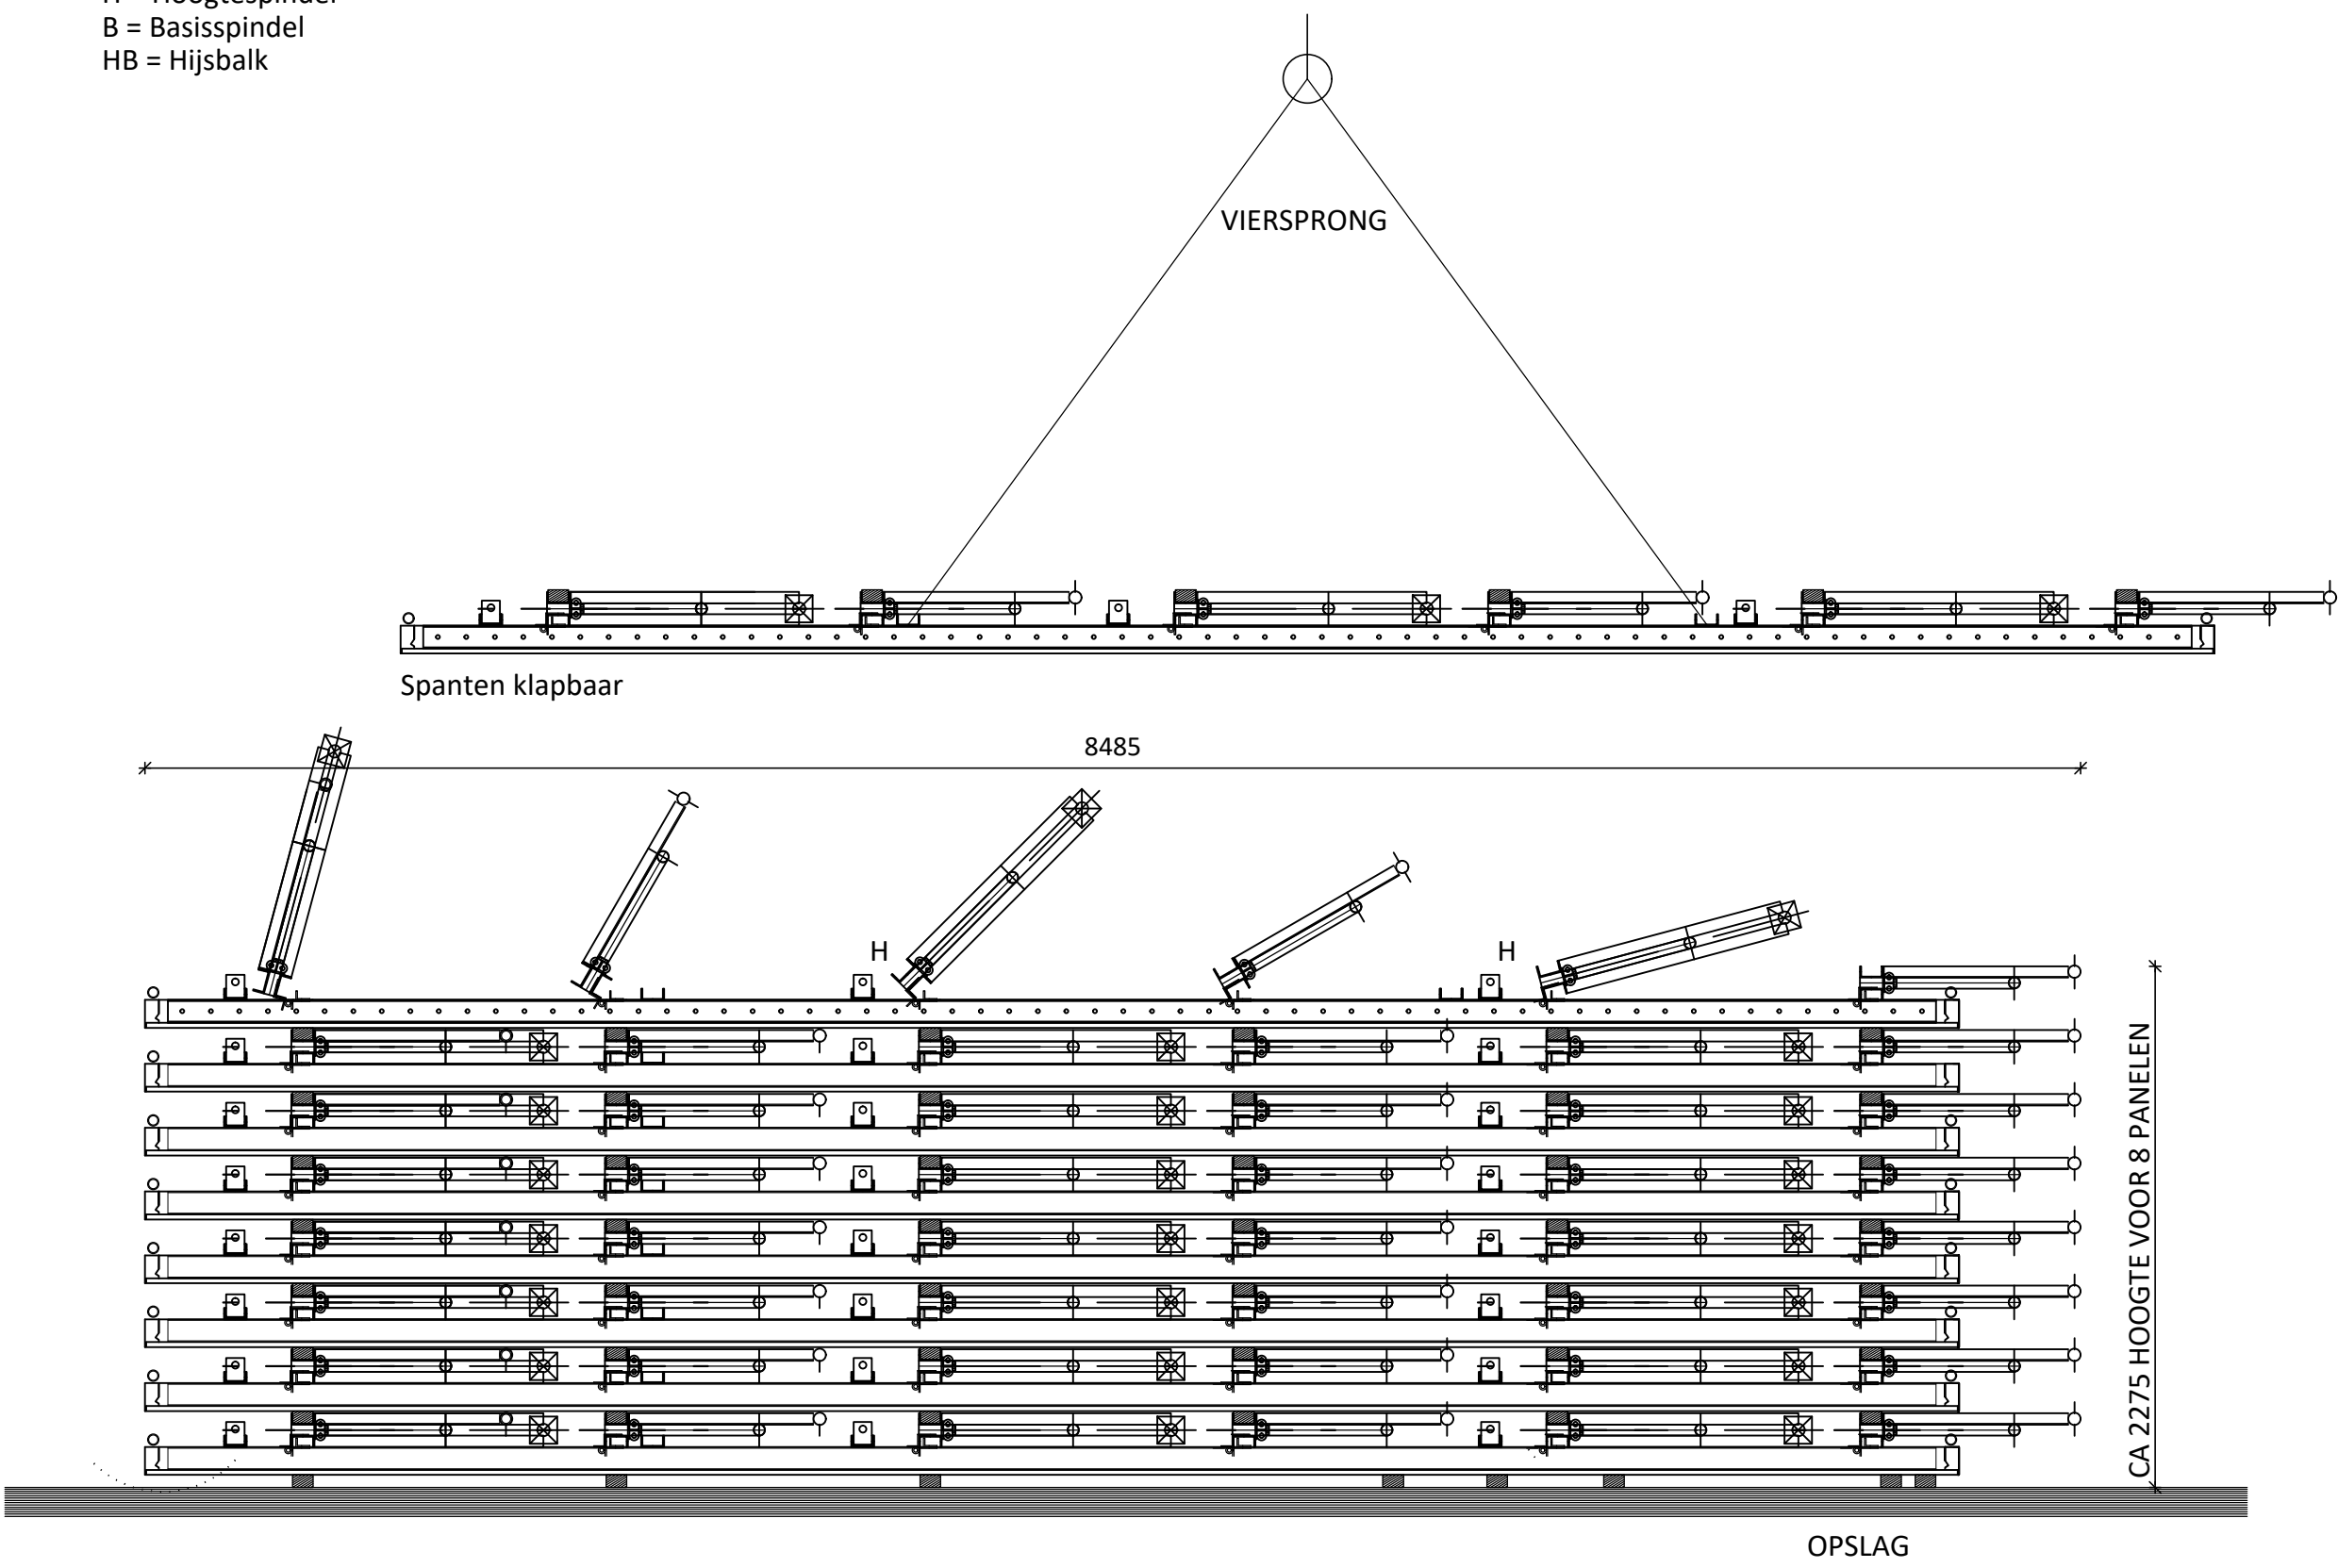

3D TOP-70 SCHOT 5300

Veilig en stormvast opstellen van Top70-wandbekisting

De bekisting BEVEILIGEN tegen OMVALLEN.
De bekisting BEVEILIGEN tegen STORM d.m.v. KETTINGEN of SCHOORBANDEN (van 25kN).
De bekisting voor IEDERE STORT reinigen en oliën.
BOORGATEN in de bekisting zijn NIET toegestaan.
BESCHADIGINGEN worden op KOSTEN van de HUURDER gerepareerd.
Vullingen buiten levering NOE .

MAXIMALE Betondruk 60 kN per m².

Buiten levering NOE-Bekistingstechniek

Leuning/Vloerdelen minimaal 200 x 32 mm.
Hijsvoorzieningen, zoals evenaar en viersprong.
Mantelpijpen en conussen.
Centerstaven (alleen in koop)
Gereedschappen (SW 24 en SW 30 voor de moeren).
Materiaal t.b.v. uitvullingen, kopschotten en sparingen.

Technische gegevens NOE Top70 normschotten				
Art. nr.	Breedte in mm.	Hoogte in mm.	Gewicht in kg	Oppervlakte m².
702512	2650	3025	650	8,01
702513	5300	3025	1250	16,03
707514	7950	3025	1850	24,05

Onderdeel: NOE Top-70 Paneelbekisting

Systeemplan: NL 12/02
Datum: April 2025


NOE-Bekistingstechniek b.v.

Vlietskade 1009
Postbus 25, 4240 CA ARKEL

Tel. (0183) 569 888

E-Mail: info@noe.nl
Internetsite: www.noe.eu

DE BETONBEKISTING

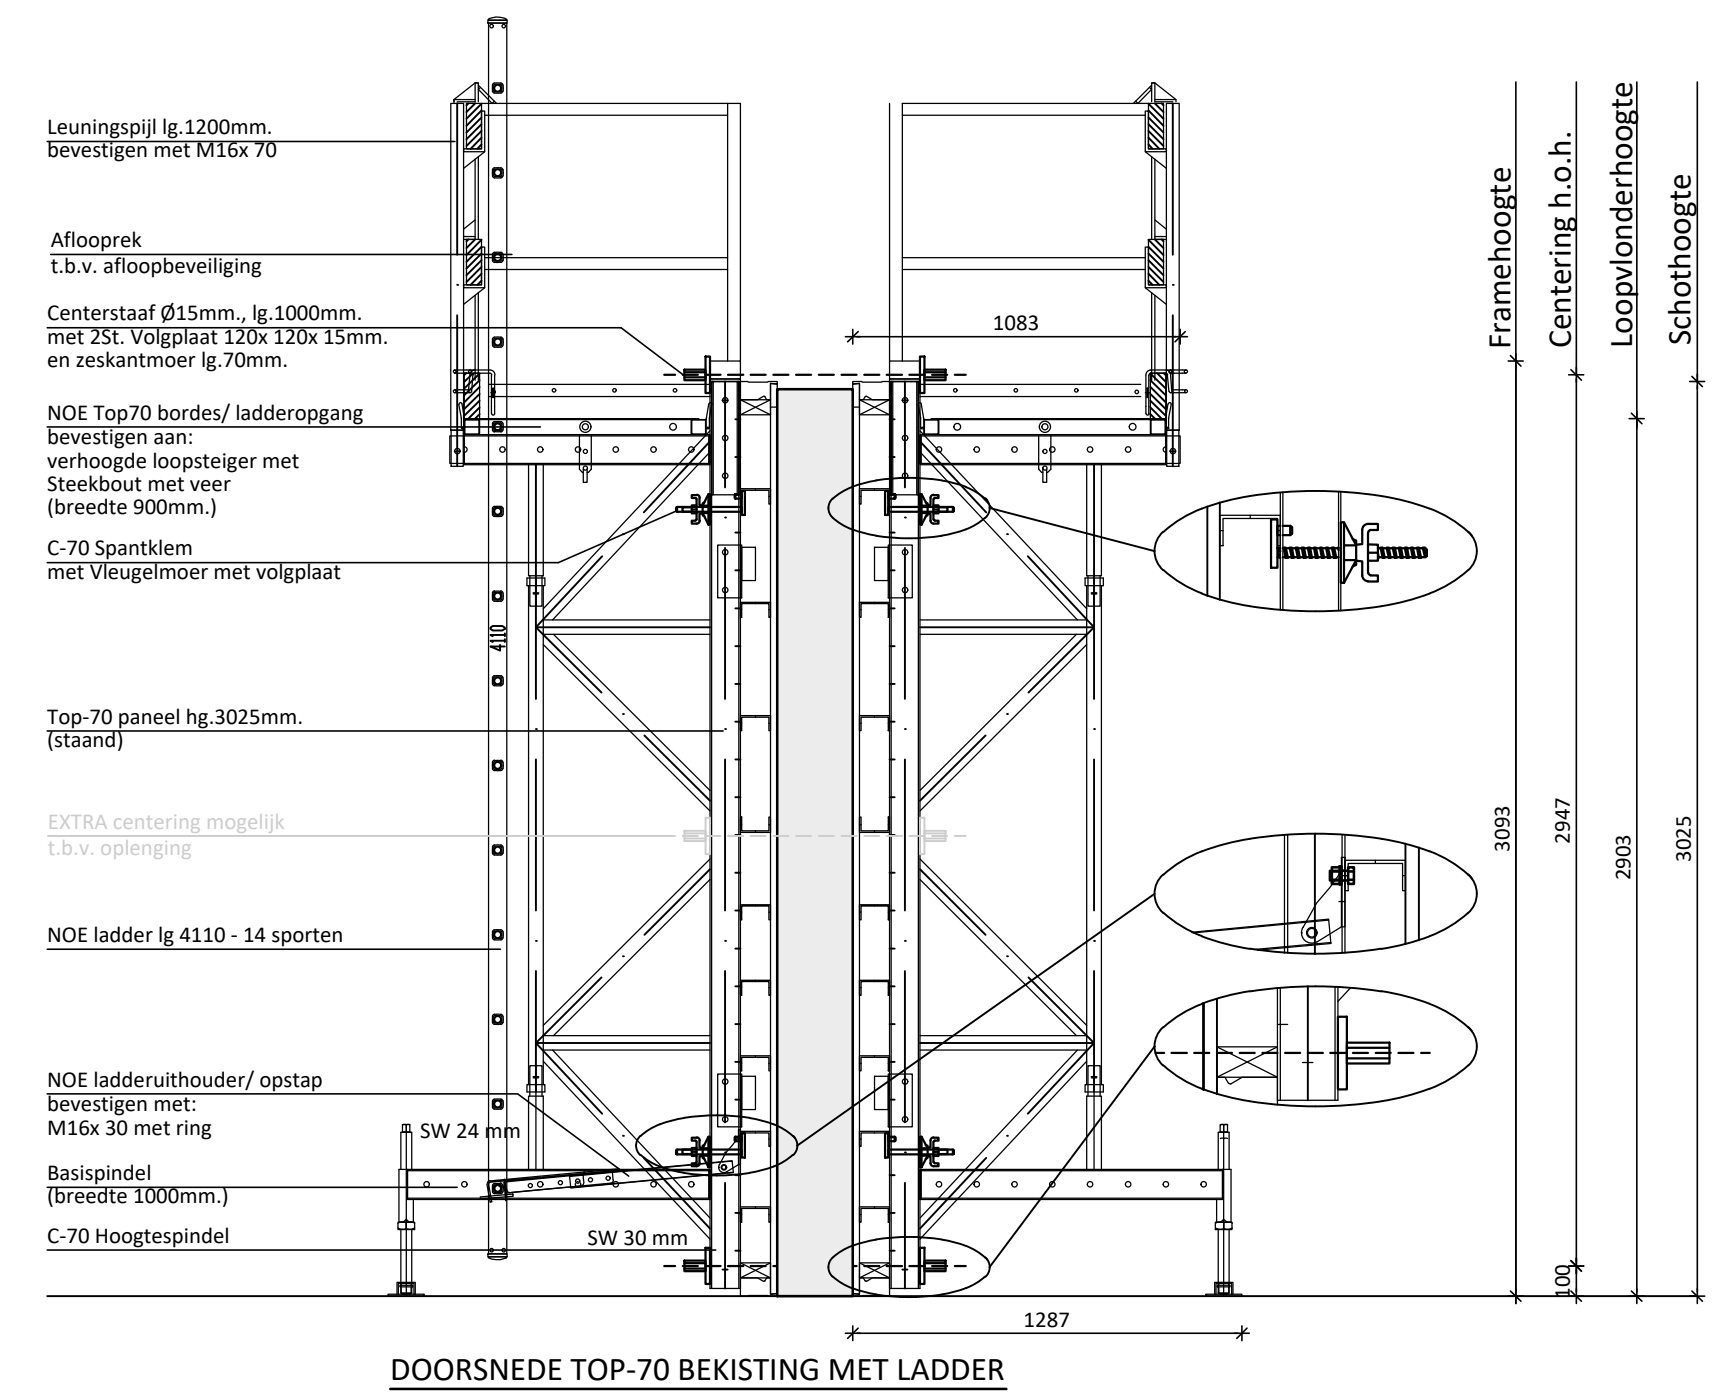

DOORSNEDEN TOP-70 BEKISTING MET LADDER